


# 441802007012GB00068号用地平面图

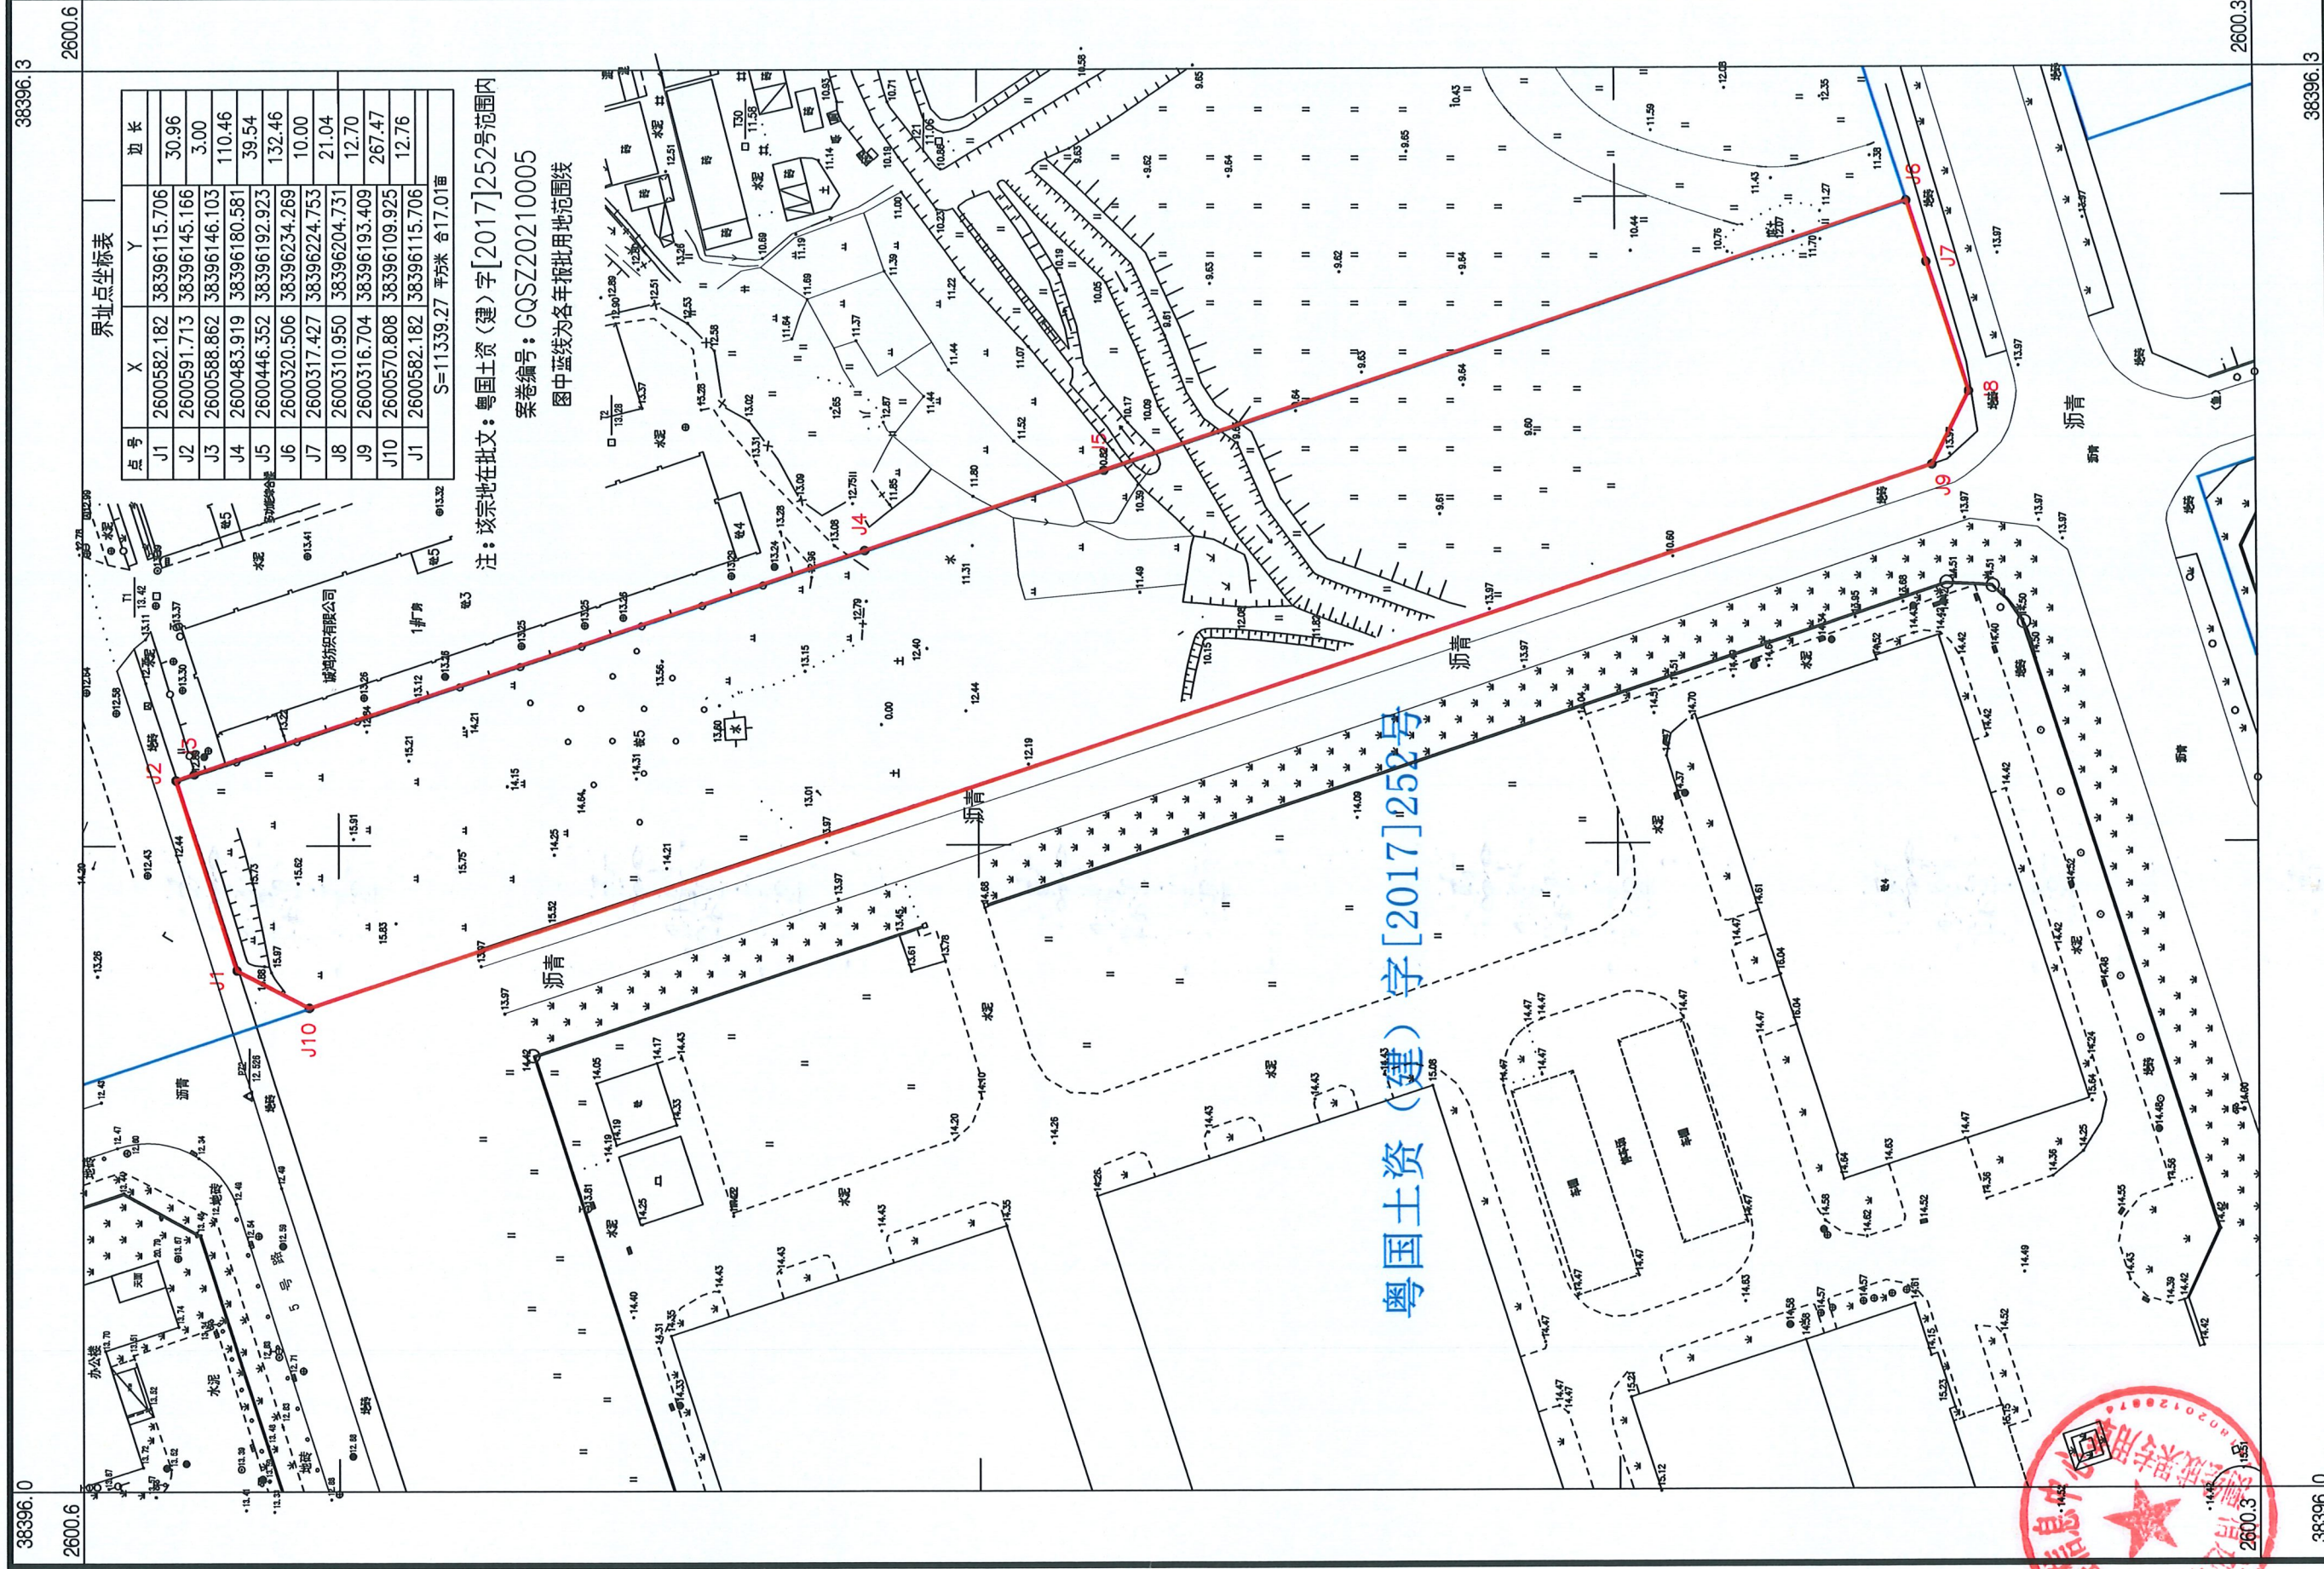

点号	X	Y	边长
J1	2600582.182	38396115.706	30.96
J2	2600591.713	38396145.166	3.00
J3	2600588.862	38396146.103	110.46
J4	2600483.919	38396180.581	39.54
J5	2600446.352	38396192.923	132.46
J6	2600320.506	38396234.269	10.00
J7	2600317.427	38396224.753	21.04
J8	2600310.950	38396204.731	12.70
J9	2600316.704	38396193.409	267.47
J10	2600570.808	38396109.925	12.76
J11	2600582.182	38396115.706	

注：该宗地在批文：粤国土资(建)字[2017]252号范围内  
 案卷编号：GQSZ20210005  
 图中蓝线为各年报批用地范围线

S=11339.27 平方米 合17.01亩

粤国土资(建)字[2017]252号

清远市测绘地理信息中心



2000国家大地坐标系  
 1985国家高程基准  
 2017年版图式  
 2021年7月数字化制图

1:1000



测量员：龙 聪  
 绘图员：周中莹  
 审核员：孔 明