


441802007016GB00240号用地平面图

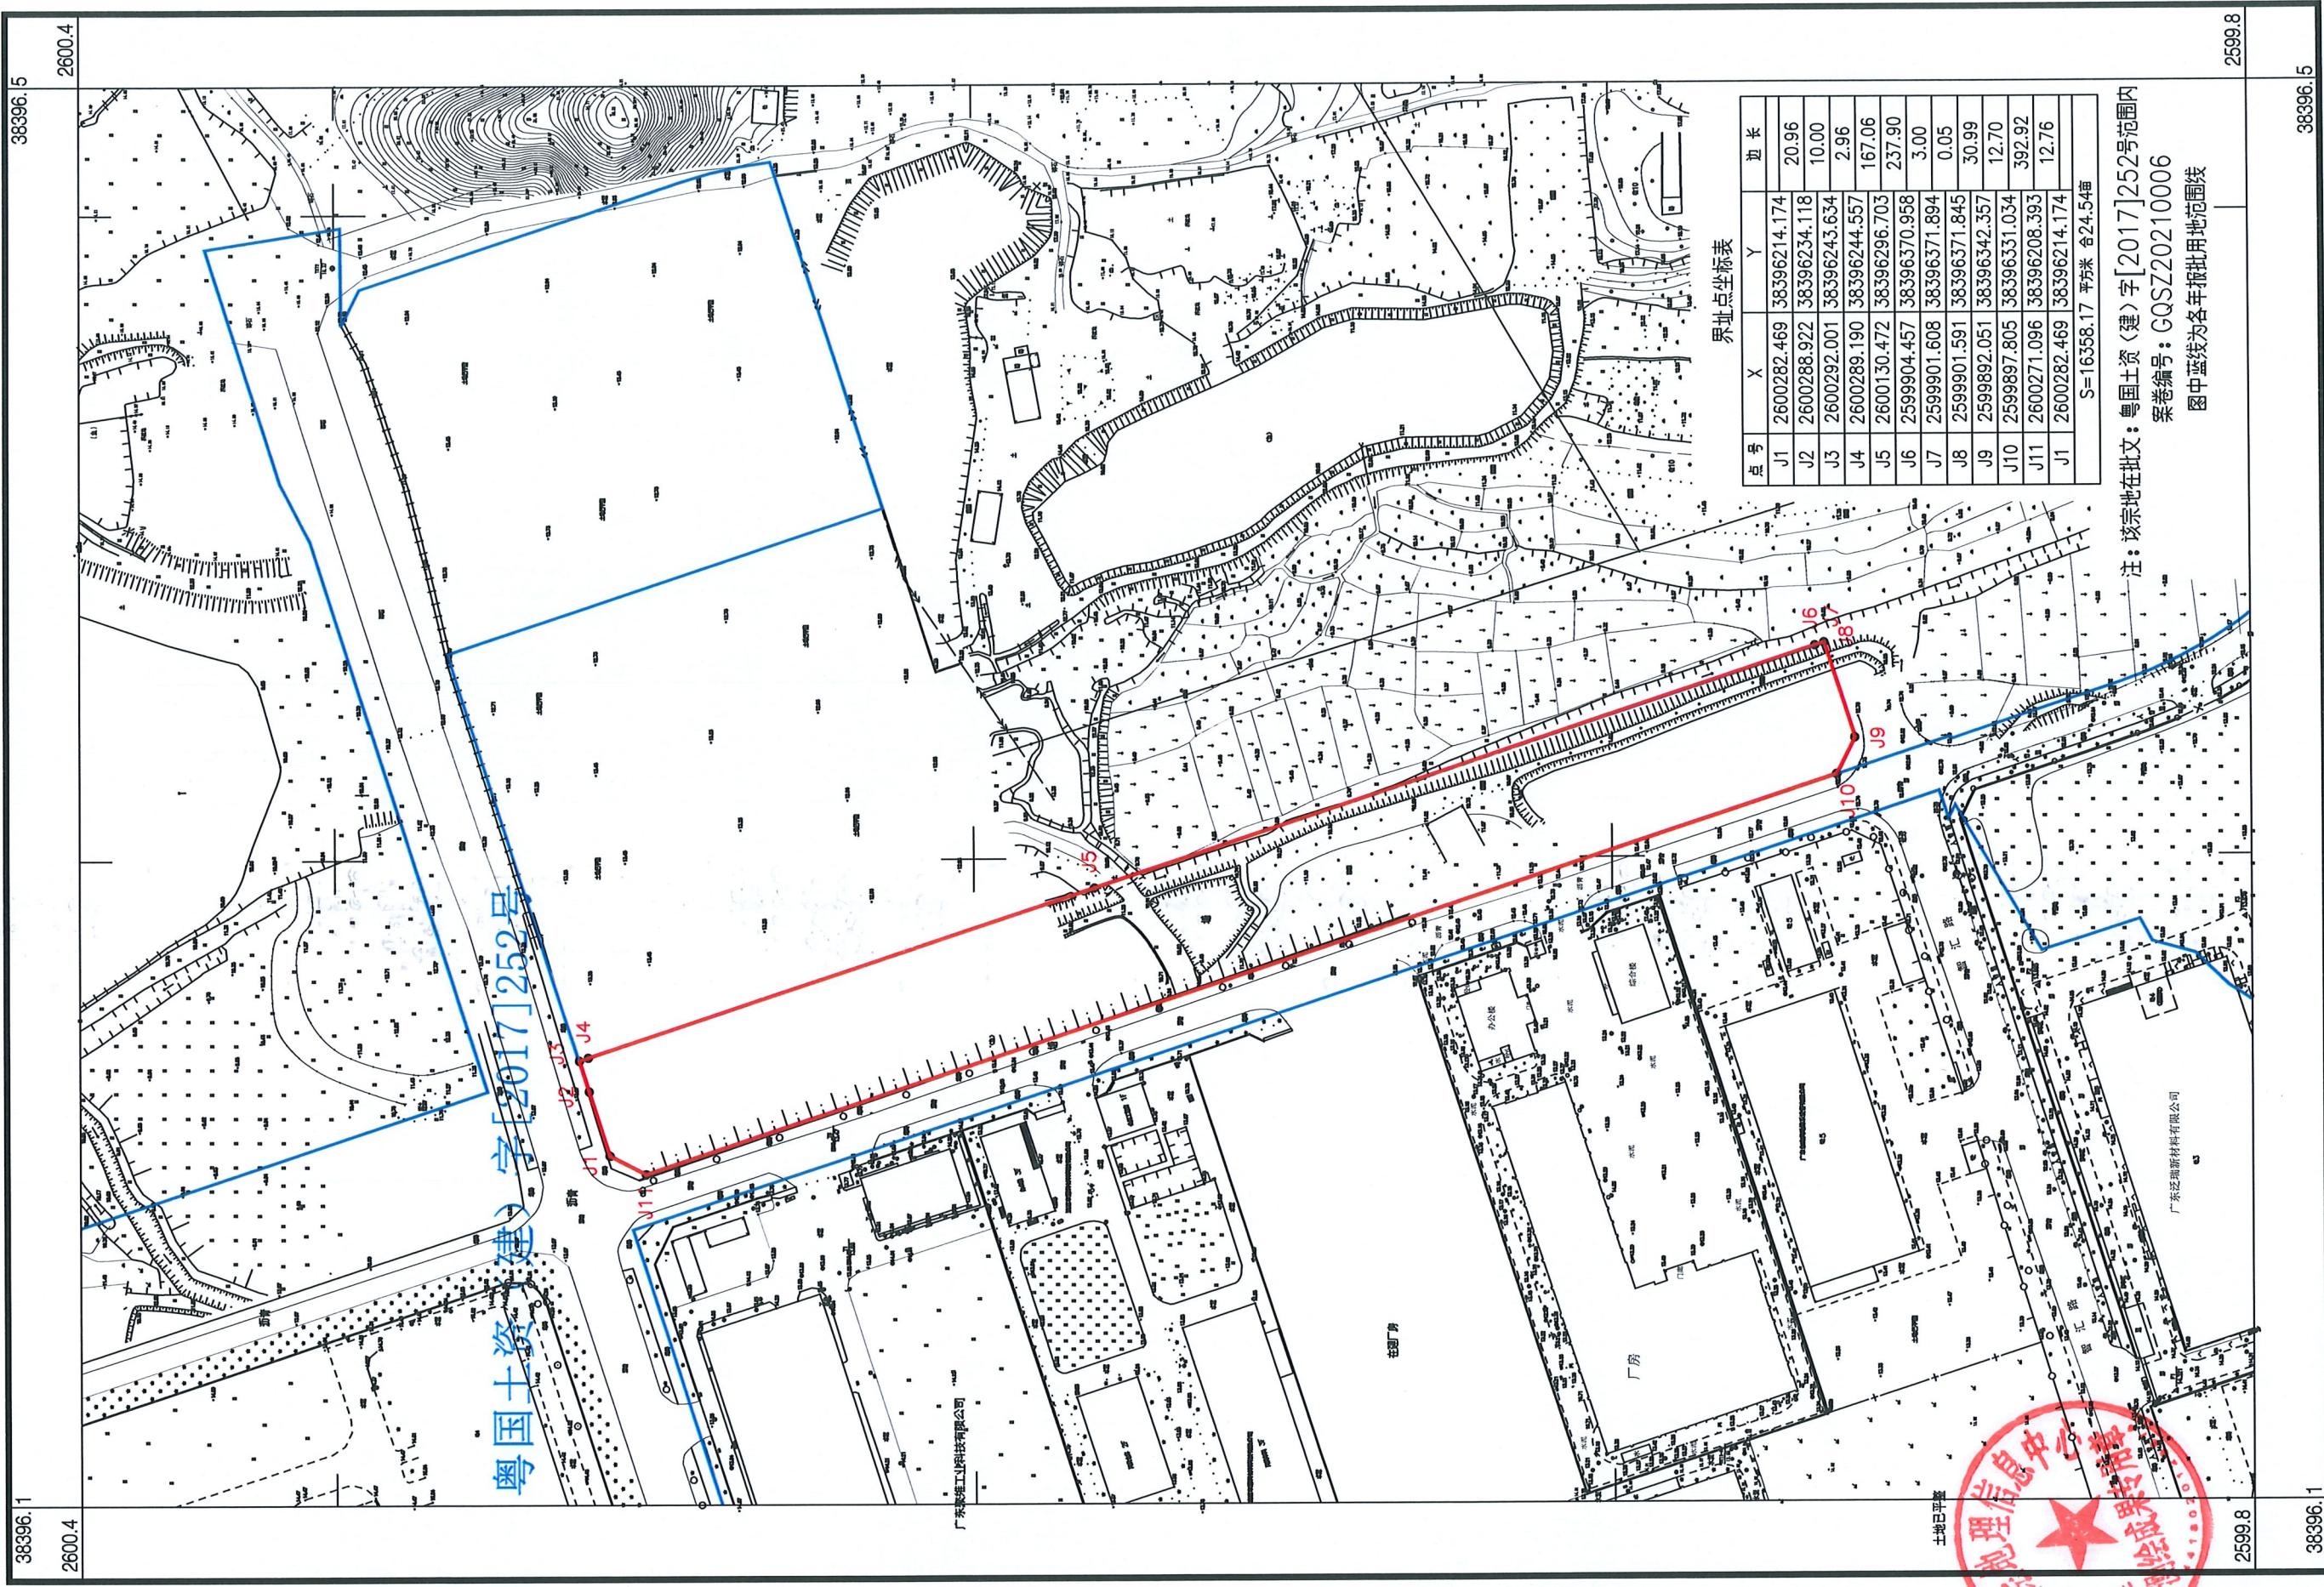

注：该宗地在批文：粤国土资（建）字[2017]252号范围内
 案卷编号：GQS720210006
 图中蓝线为各年报批用地范围线

清远市测绘地理信息中心
 地理信息中心
 成果档案室
 41802007016GB00240

2000国家大地坐标系
 1985国家高程基准
 2017年版图式
 2021年7月数字化制图

1:2000



测量员：龙 聪
 绘图员：周中莹
 审核员：孔 明

38396.1 2600.4 38396.15 2600.4 2599.8 38396.15