


441802008009GB00401号用平面图

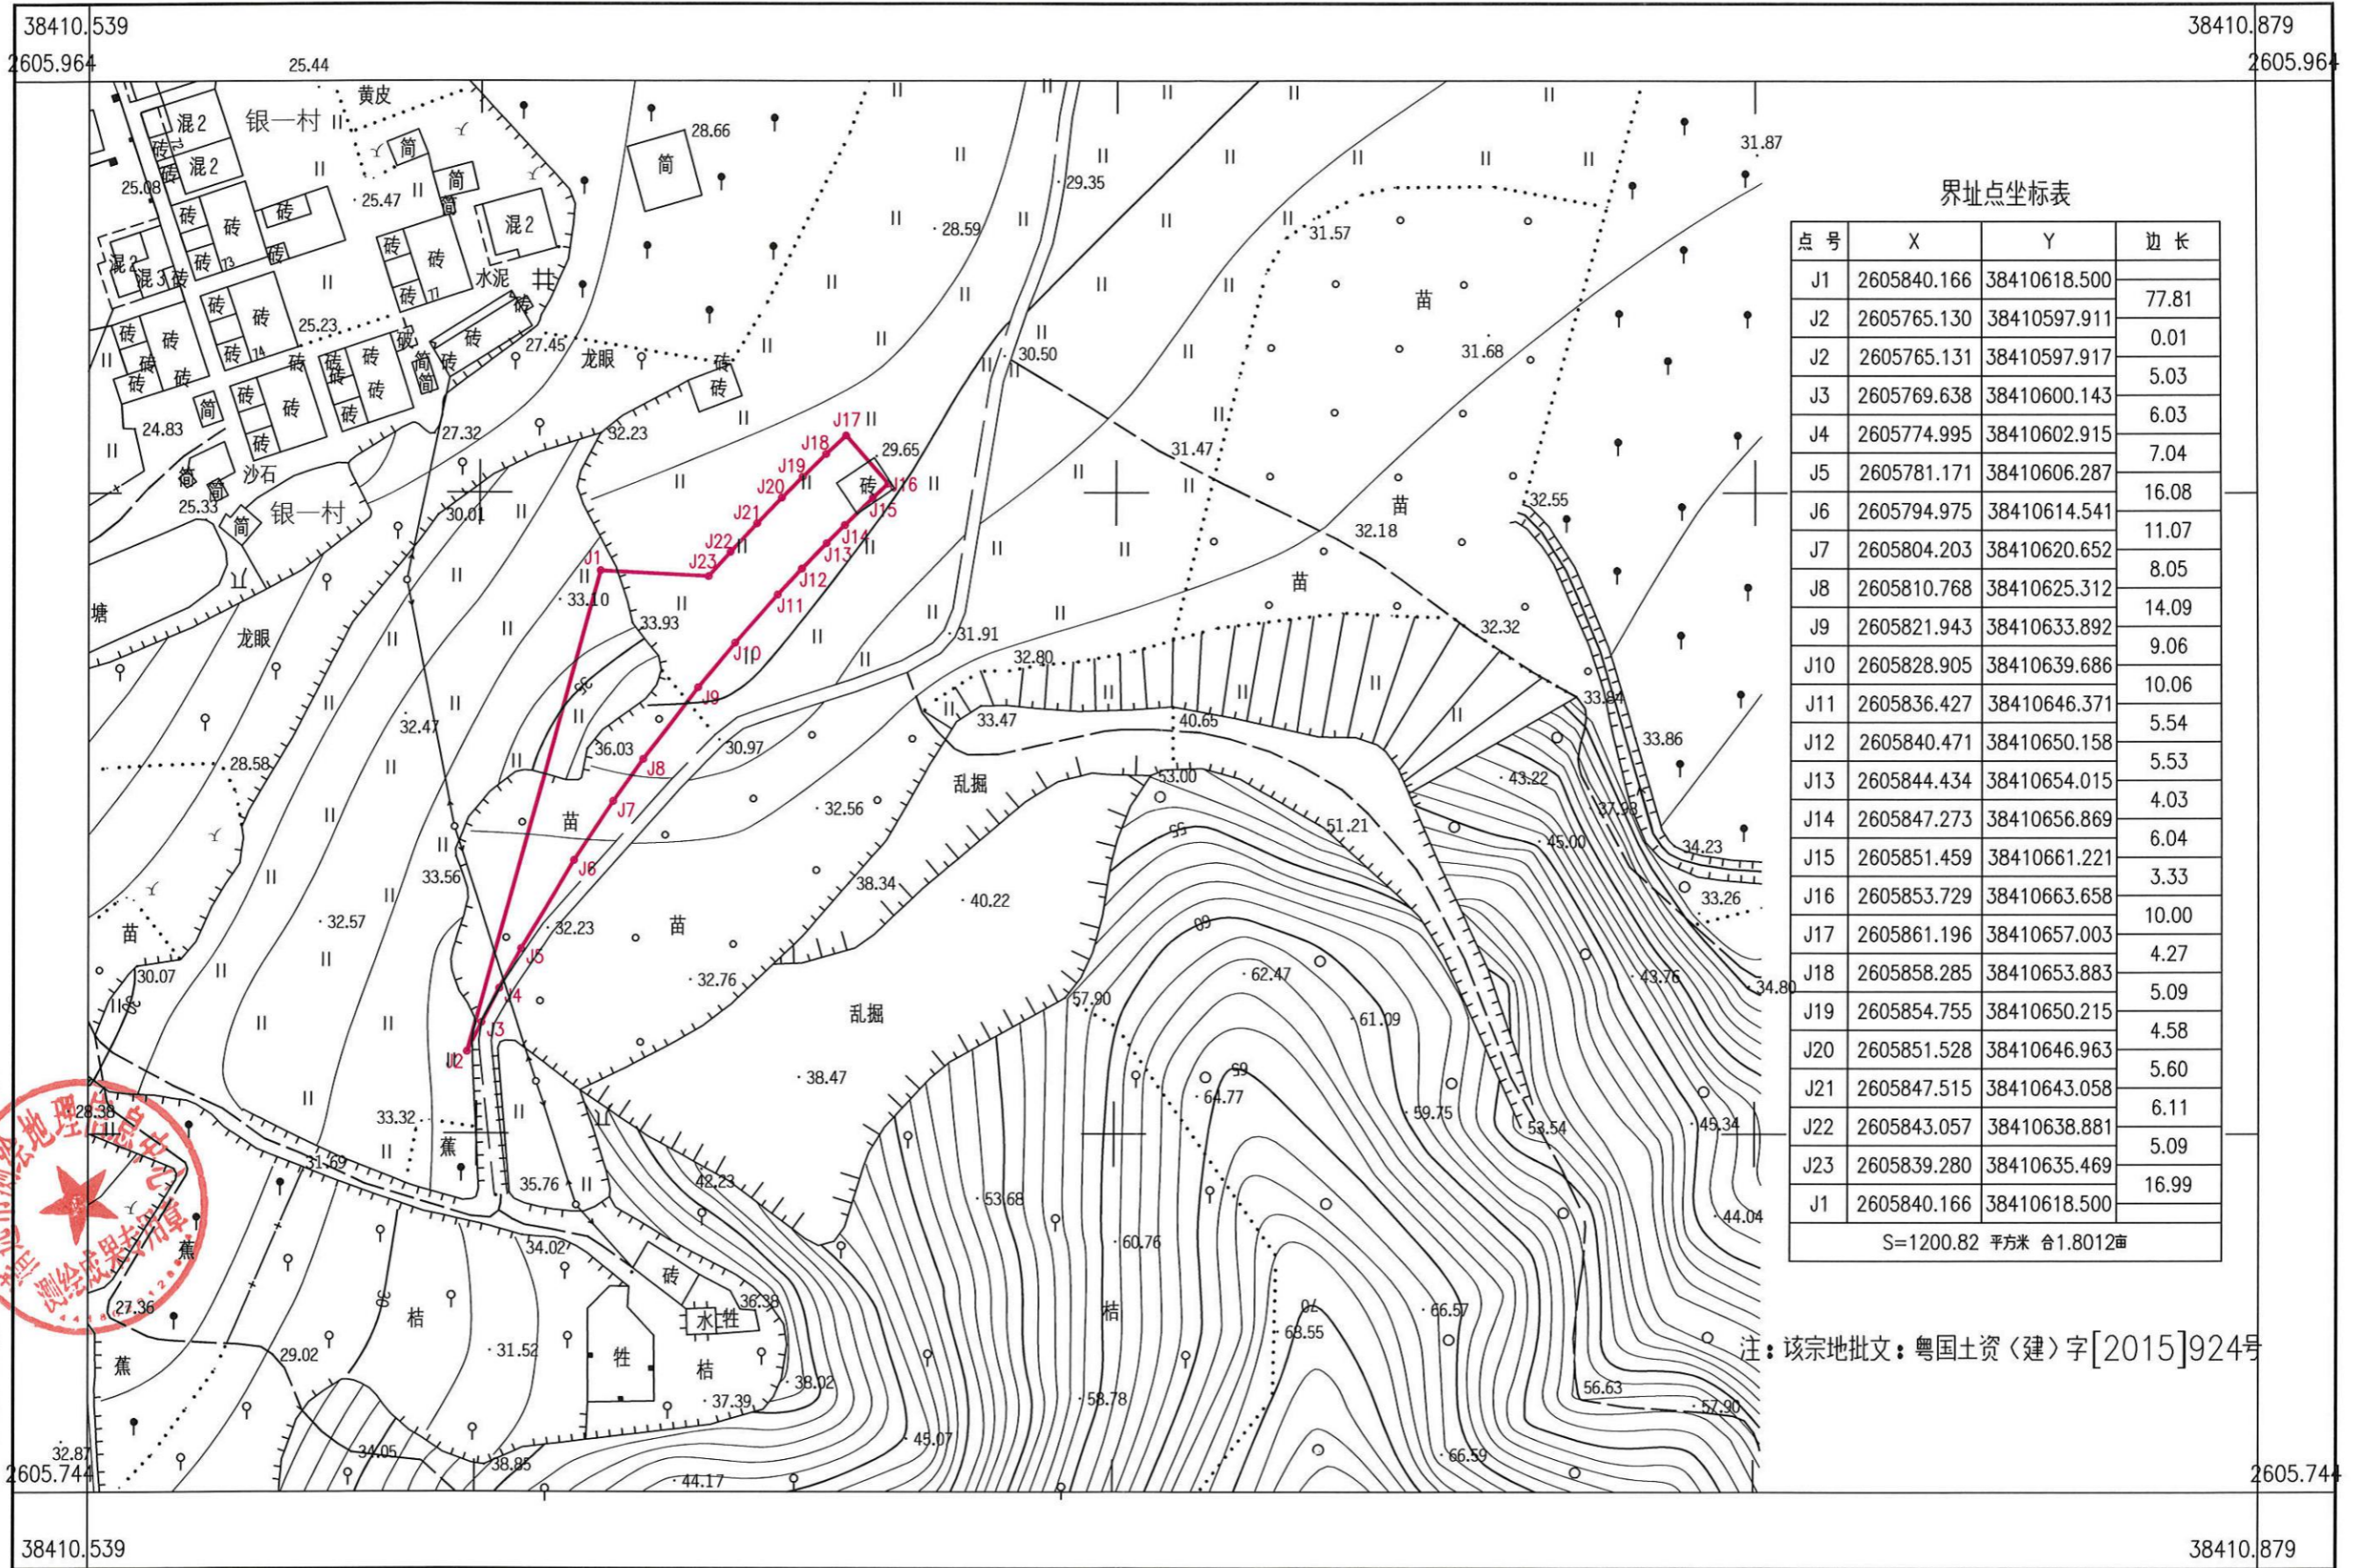

界址点坐标表

| 点号 | X | Y | 边长 |
|---------------|-------------|--------------|----------|
| J1 | 2605840.166 | 38410618.500 | 77.81 |
| J2 | 2605765.130 | 38410597.911 | 0.01 |
| J2 | 2605765.131 | 38410597.917 | 5.03 |
| J3 | 2605769.638 | 38410600.143 | 6.03 |
| J4 | 2605774.995 | 38410602.915 | 7.04 |
| J5 | 2605781.171 | 38410606.287 | 16.08 |
| J6 | 2605794.975 | 38410614.541 | 11.07 |
| J7 | 2605804.203 | 38410620.652 | 8.05 |
| J8 | 2605810.768 | 38410625.312 | 14.09 |
| J9 | 2605821.943 | 38410633.892 | 9.06 |
| J10 | 2605828.905 | 38410639.686 | 10.06 |
| J11 | 2605836.427 | 38410646.371 | 5.54 |
| J12 | 2605840.471 | 38410650.158 | 5.53 |
| J13 | 2605844.434 | 38410654.015 | 4.03 |
| J14 | 2605847.273 | 38410656.869 | 6.04 |
| J15 | 2605851.459 | 38410661.221 | 3.33 |
| J16 | 2605853.729 | 38410663.658 | 10.00 |
| J17 | 2605861.196 | 38410657.003 | 4.27 |
| J18 | 2605858.285 | 38410653.883 | 5.09 |
| J19 | 2605854.755 | 38410650.215 | 4.58 |
| J20 | 2605851.528 | 38410646.963 | 5.60 |
| J21 | 2605847.515 | 38410643.058 | 6.11 |
| J22 | 2605843.057 | 38410638.881 | 5.09 |
| J23 | 2605839.280 | 38410635.469 | 16.99 |
| J1 | 2605840.166 | 38410618.500 | |
| S=1200.82 平方米 | | | 合1.8012亩 |

注：该宗地批文：粤国土资（建）字[2015]924号

清远市测绘地理信息中心
 清远市测绘地理信息中心
 测绘地理信息局

2020年6月数字化成图
 2000国家大地坐标系
 1985国家高程基准
 2017年版图式

1:1000

测量员：周中莹
 绘图员：龙聪
 检查员：孔明