


441802007016GB00032号用地平面图

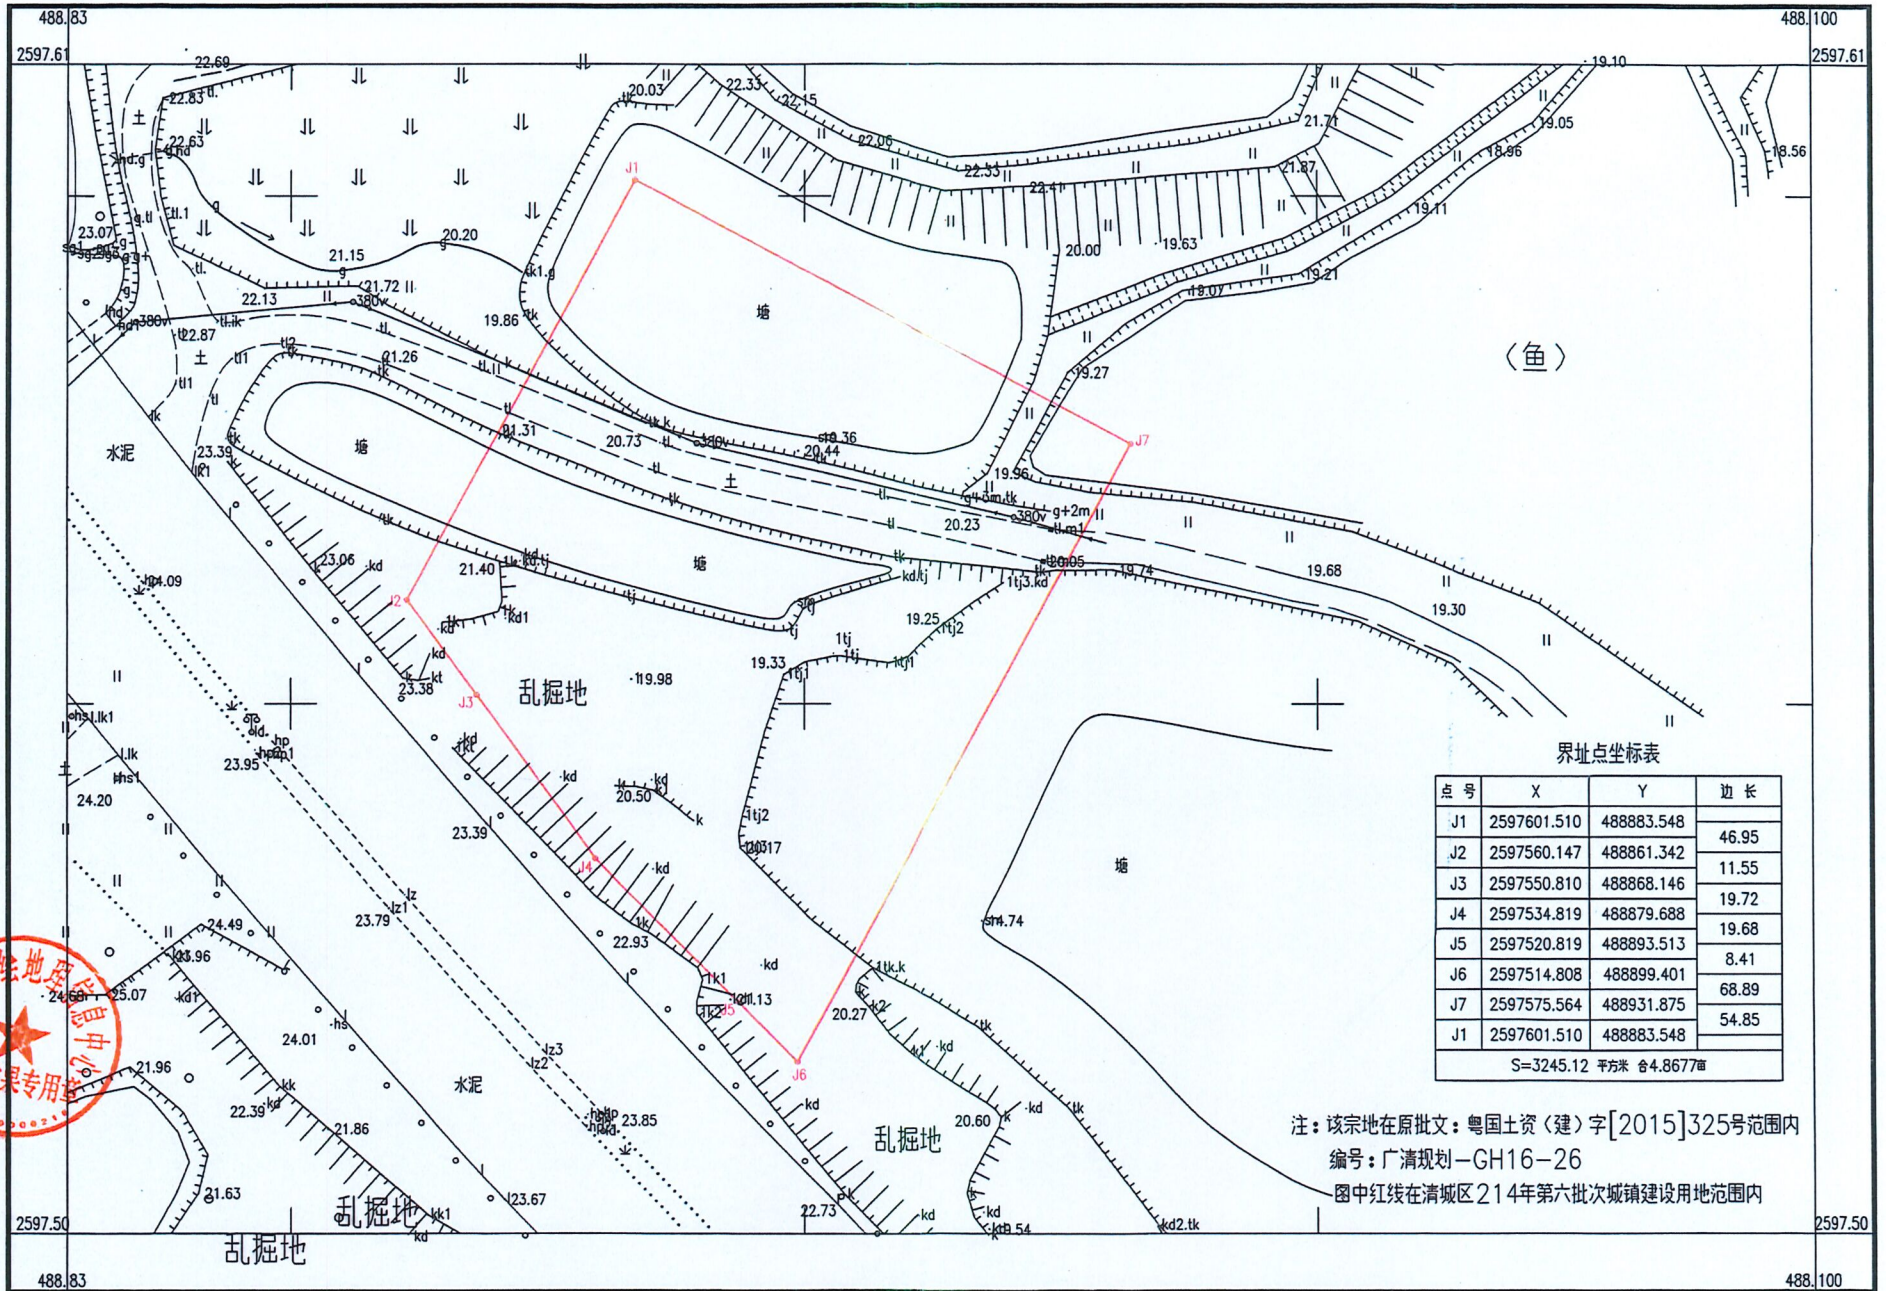

(鱼)

界址点坐标表


点号	X	Y	边长
J1	2597601.510	488883.548	46.95
J2	2597560.147	488861.342	11.55
J3	2597550.810	488868.146	19.72
J4	2597534.819	488879.688	19.68
J5	2597520.819	488893.513	8.41
J6	2597514.808	488899.401	68.89
J7	2597575.564	488931.875	54.85
J1	2597601.510	488883.548	
S=3245.12 平方米			合4.8677亩

注：该宗地在原批文：粤国土资（建）字[2015]325号范围内
 编号：广清规划—GH16—26
 图中红线在清城区2014年第六批次城镇建设用地区域内



2016年12月数字化成图。
 清远市区统一坐标体系。
 2007年版图式。

1:500

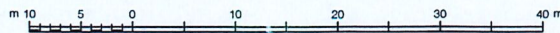

测量员：周永林
 绘图员：龙 聪
 审核员：何昌华