


# 441802005009GB00045用地平面图

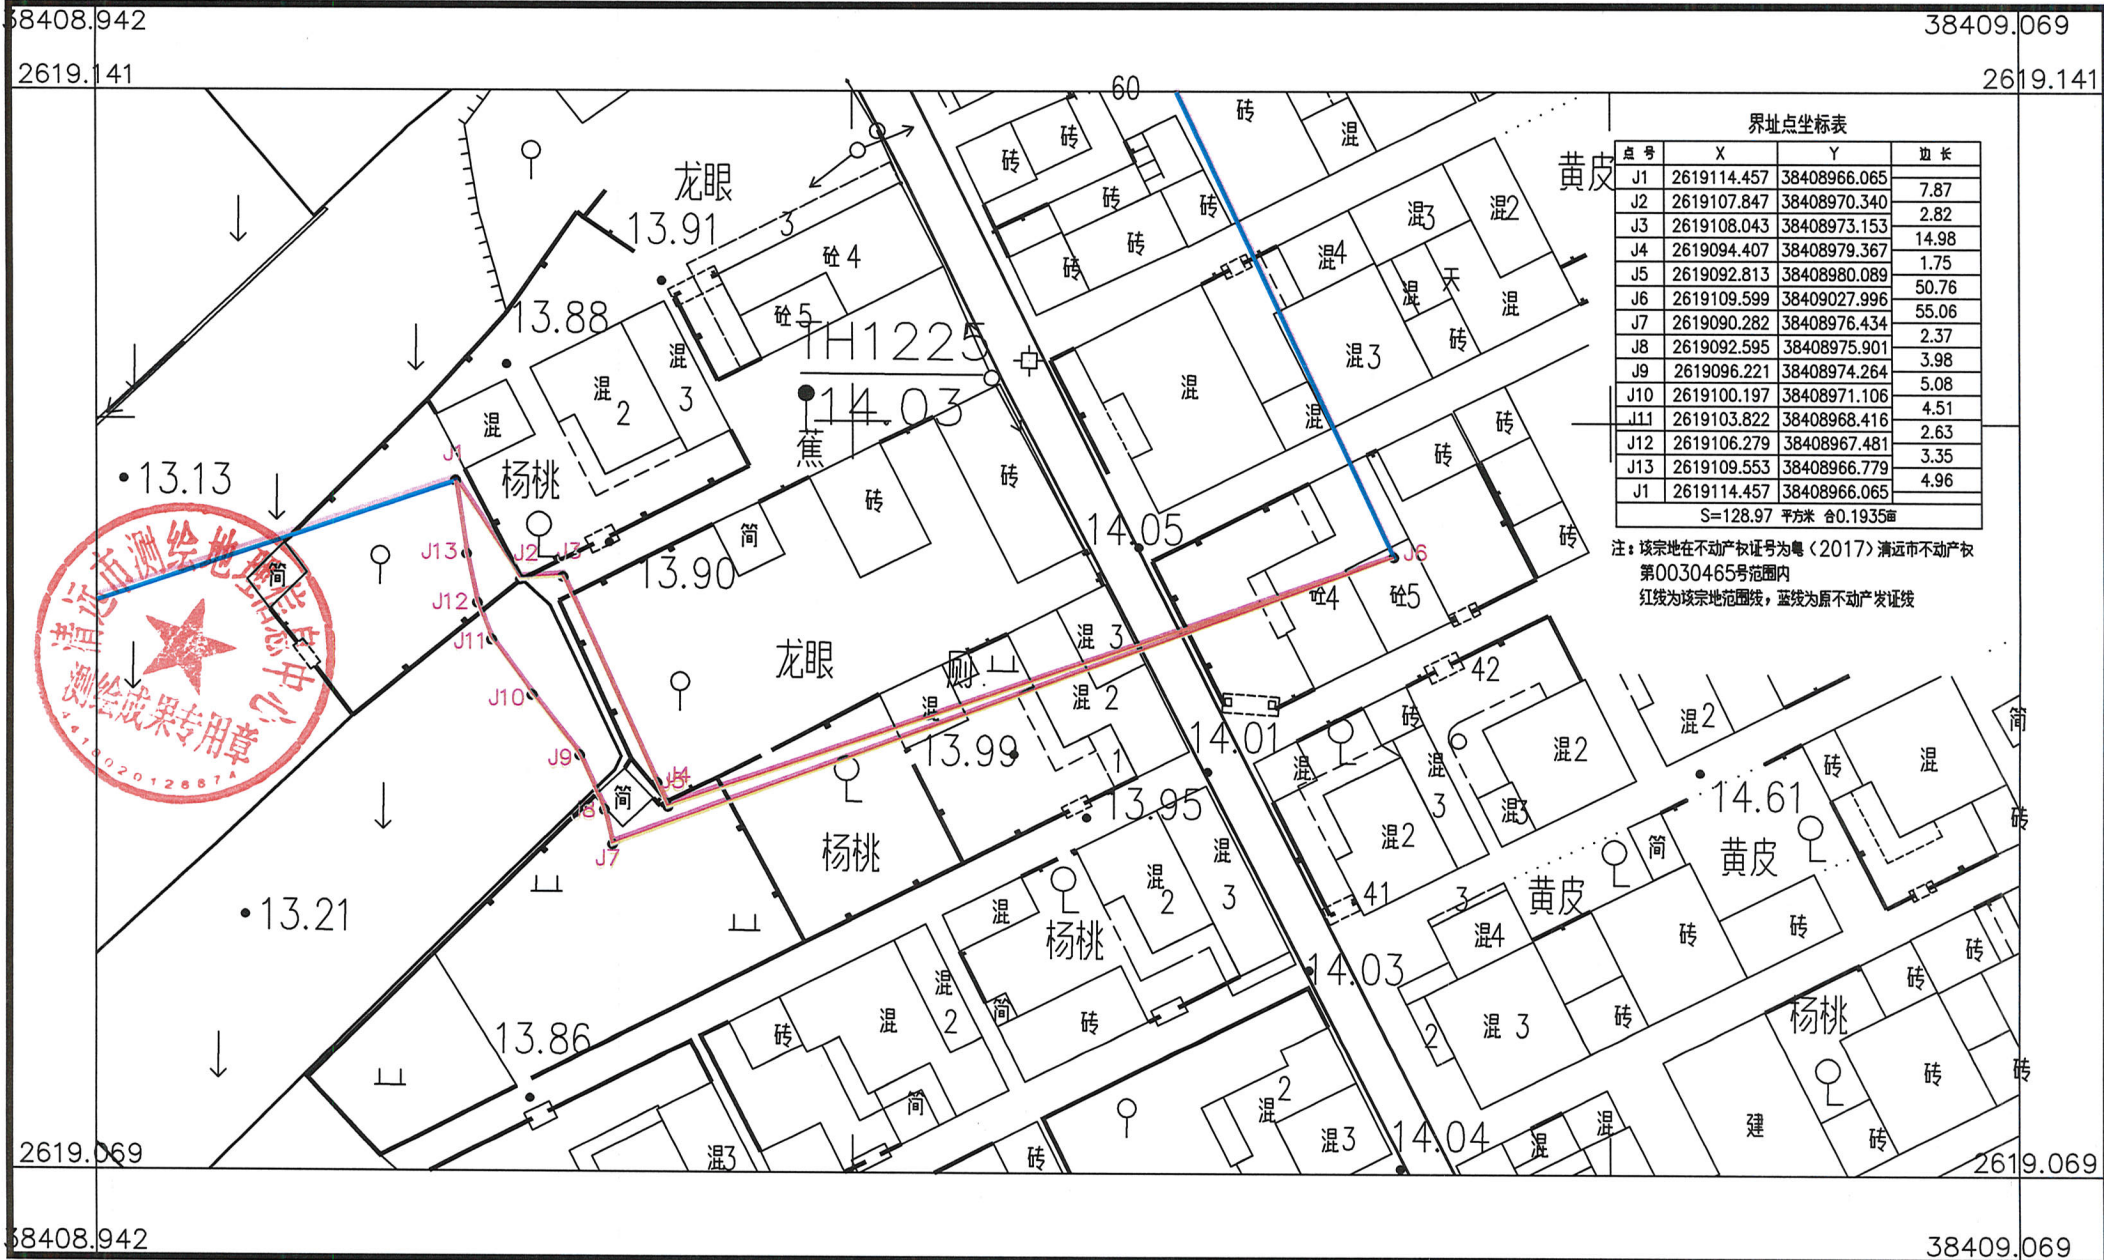

清远市测绘地理信息中心

2000国家大地坐标系  
 1985国家高程基准  
 2017年版图式  
 2023年12月数字化成图

1:500

测量员：黄建晖  
 绘图员：酒红阳  
 审核员：曹劲松