


# 441802007012GB00129号用地平面图

38391.136 2600.086 38391.376 2600.086

注：该宗地在批文：粤府土审〔2022〕22号范围内  
编号：广清规—SZ23—29

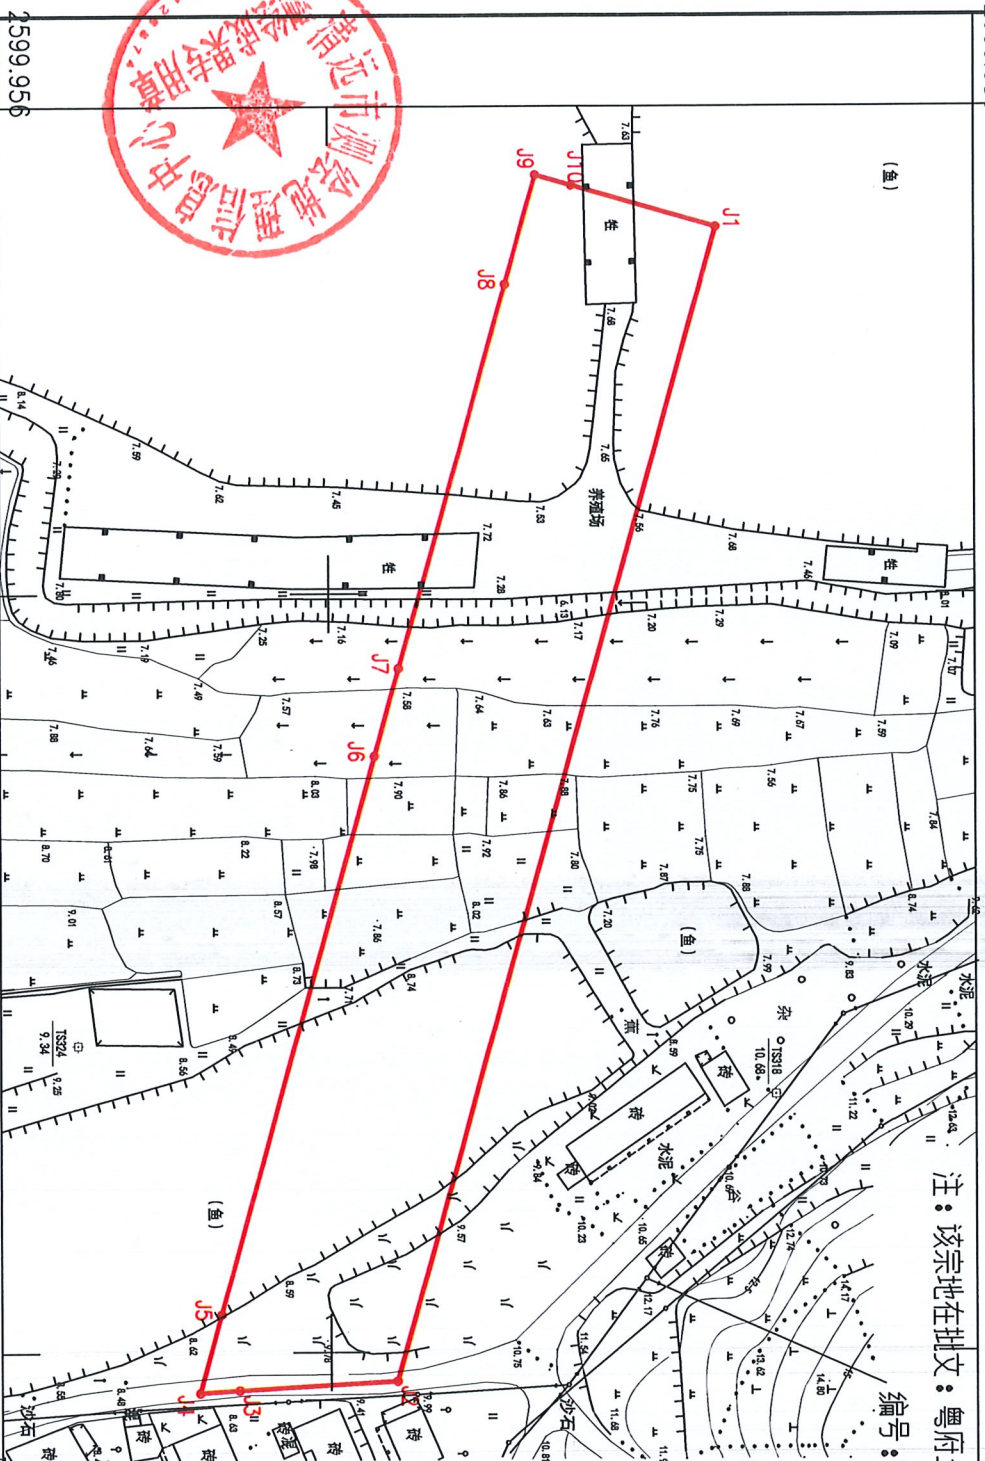

清远市测绘地理信息中心

点号	X	Y	边长
J1	2602089.260	38395700.323	158.13
J2	2602046.439	38395852.543	21.11
J3	2602025.359	38395853.611	0.01
J3	2602025.357	38395853.618	5.29
J4	2602020.078	38395853.926	10.73
J5	2602022.983	38395843.597	76.32
J6	2602043.652	38395770.127	12.00
J7	2602046.901	38395758.575	52.55
J8	2602061.131	38395707.992	15.00
J9	2602065.193	38395693.551	5.00
J10	2602070.005	38395694.906	20.00
J1	2602089.260	38395700.323	

S=4058.81 平方米 合6.0882亩

38391.136 2599.956 38391.376 2599.956

2023年4月数字化成图  
2000国家大地坐标系  
1985国家高程基准  
2017年版图式

1:1000

测量员：陈波  
绘图员：龙聪  
检查员：孔明