B34000002号用地平面图

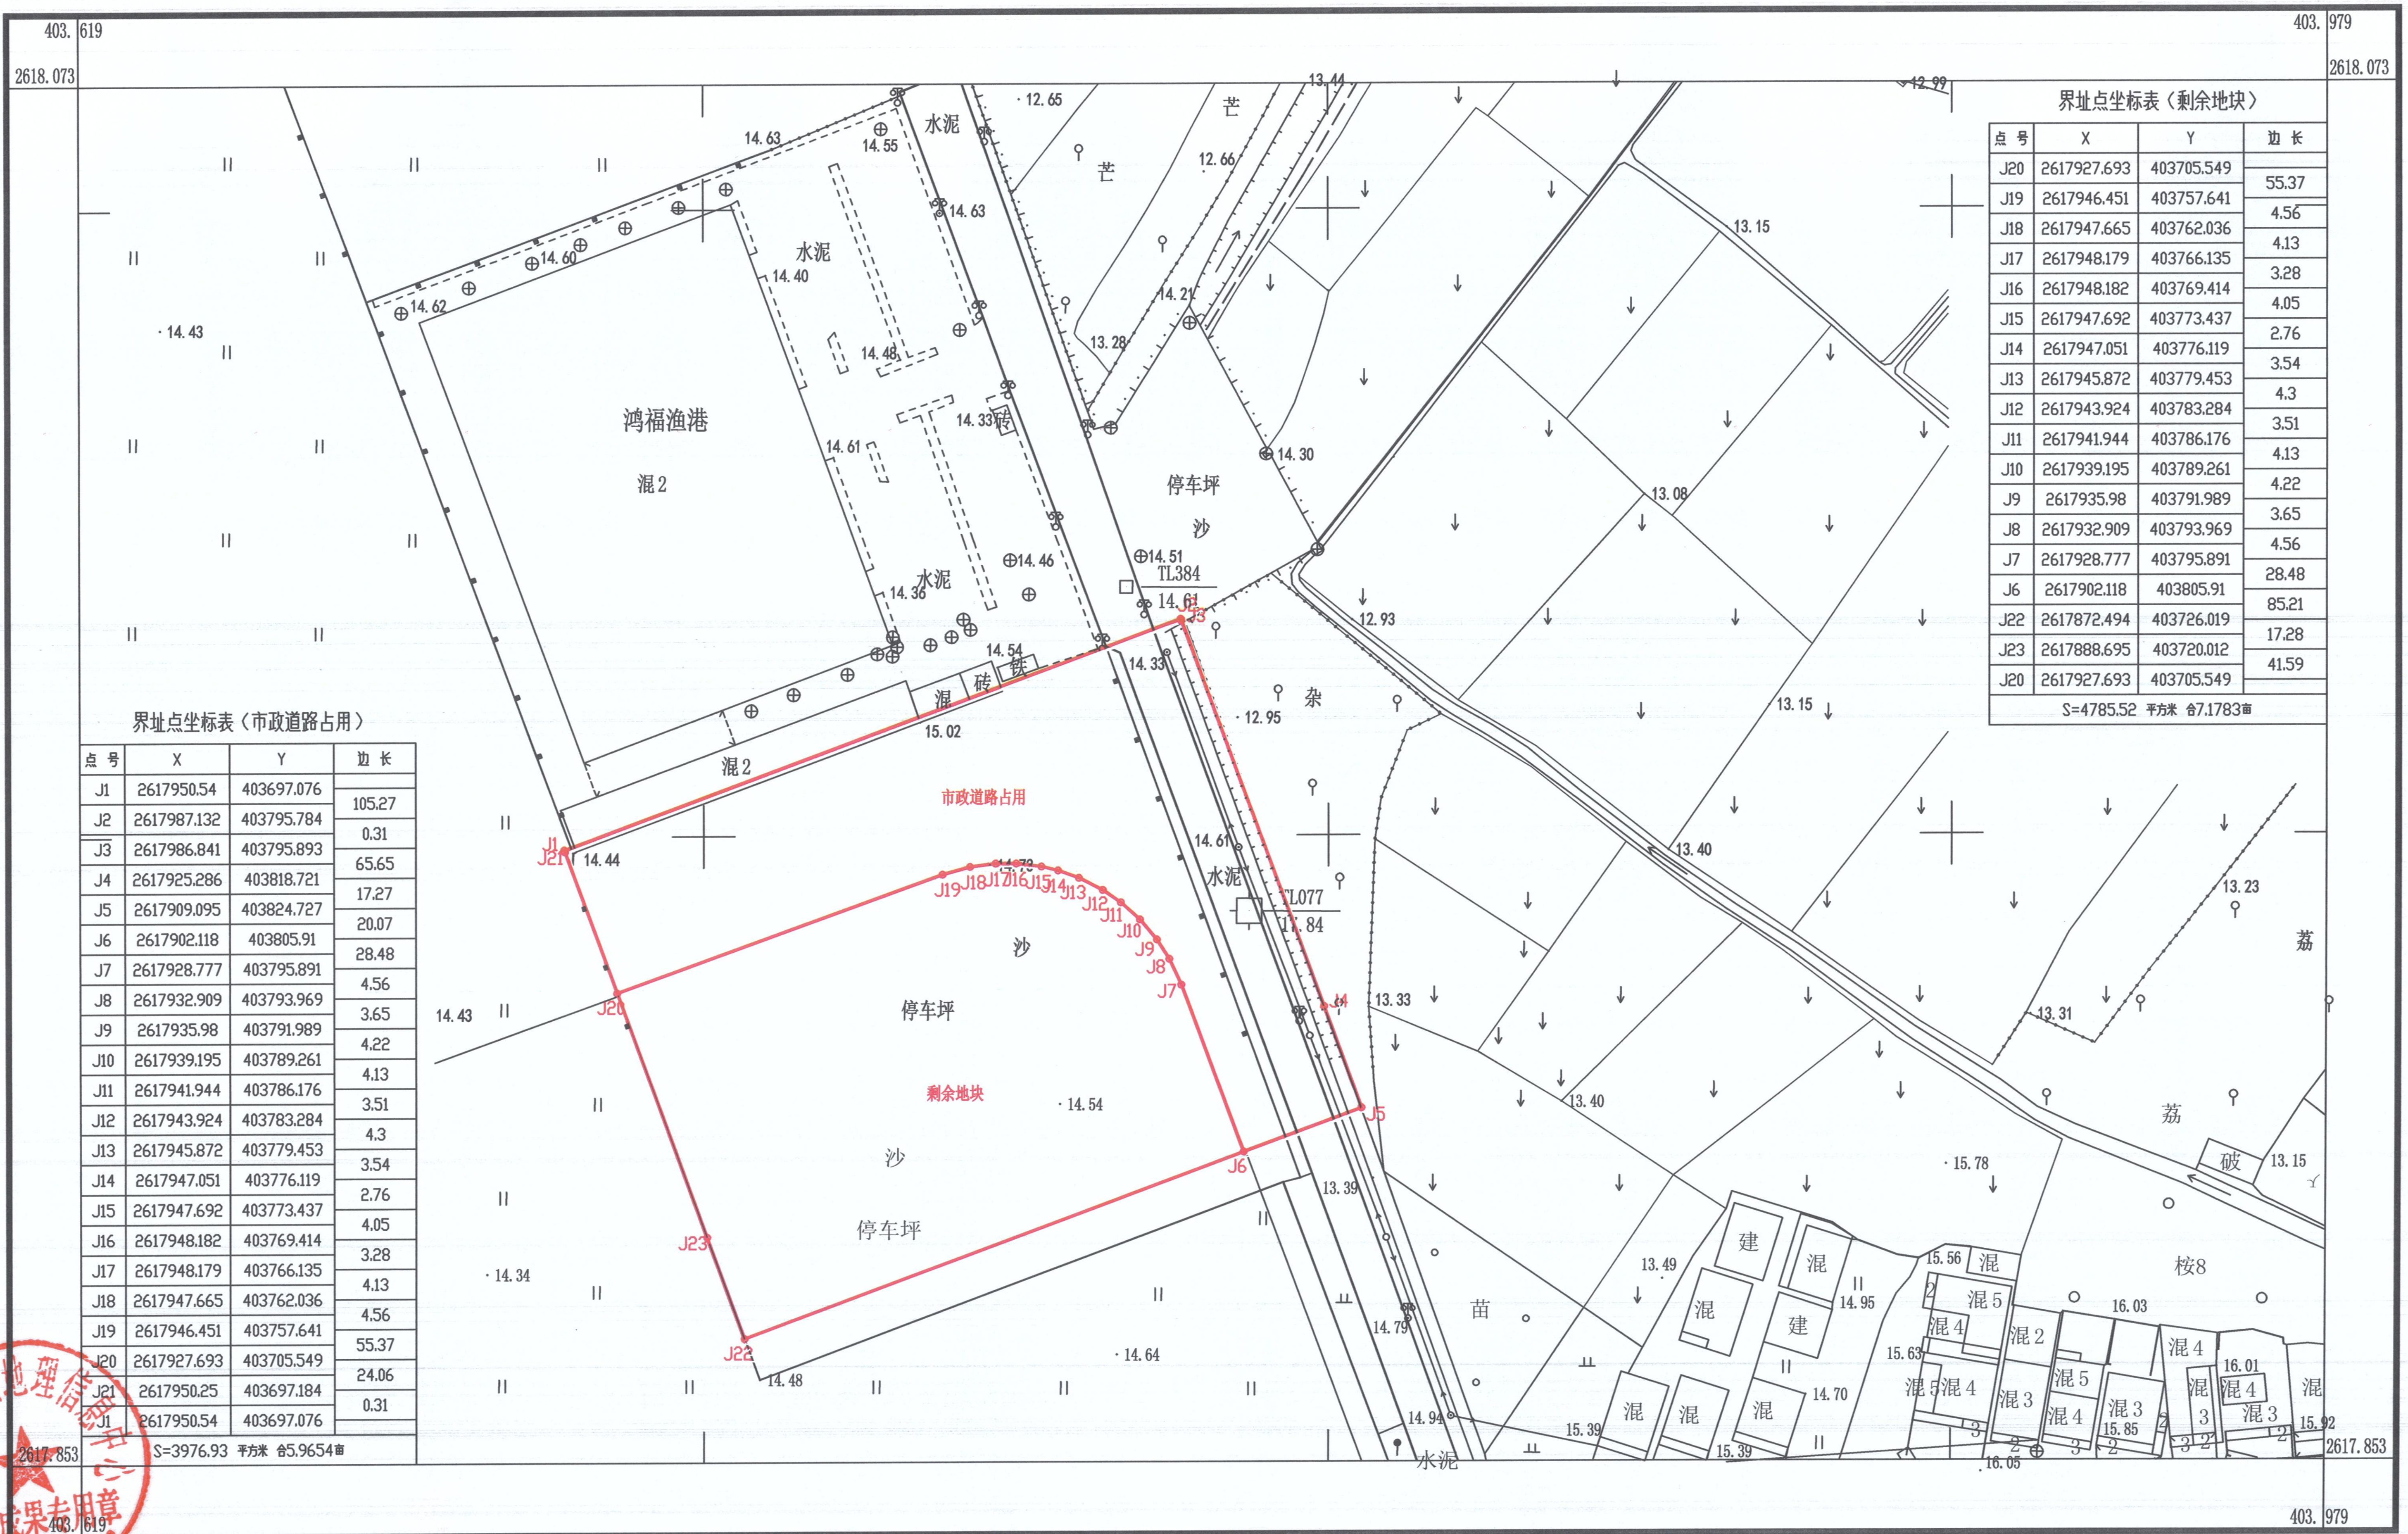
403.619
2618.073
403.979
2617.853
鸿福渔港
混2
水泥
砖
铁
停车坪
沙
市政道路占用
剩余地块
TL384
TL077
杂
芒
苗
荔
建
混
混3
混4
混5
破
校8
J1
J2
J3
J4
J5
J6
J7
J8
J9
J10
J11
J12
J13
J14
J15
J16
J17
J18
J19
J20
J21
J22
J23
14.63
14.55
14.60
14.62
14.43
14.40
14.48
14.33
14.61
14.46
14.36
14.54
15.02
14.44
14.51
14.33
12.65
12.66
14.21
13.28
14.30
13.44
12.99
13.15
13.08
12.93
12.95
13.40
13.23
13.31
13.33
13.15
15.78
13.39
13.49
14.95
15.56
16.03
14.79
15.63
14.70
16.01
14.94
15.39
15.85
15.92
16.05
14.34
14.64
14.48
14.84

界址点坐标表（市政道路占用）

点号	X	Y	边长
J1	2617950.54	403697.076	105.27
J2	2617987.132	403795.784	0.31
J3	2617986.841	403795.893	65.65
J4	2617925.286	403818.721	17.27
J5	2617909.095	403824.727	20.07
J6	2617902.118	403805.91	28.48
J7	2617928.777	403795.891	4.56
J8	2617932.909	403793.969	3.65
J9	2617935.98	403791.989	4.22
J10	2617939.195	403789.261	4.13
J11	2617941.944	403786.176	3.51
J12	2617943.924	403783.284	4.3
J13	2617945.872	403779.453	3.54
J14	2617947.051	403776.119	2.76
J15	2617947.692	403773.437	4.05
J16	2617948.182	403769.414	3.28
J17	2617948.179	403766.135	4.13
J18	2617947.665	403762.036	4.56
J19	2617946.451	403757.641	55.37
J20	2617927.693	403705.549	24.06
J21	2617950.25	403697.184	0.31
J1	2617950.54	403697.076	
S=3976.93 平方米 合5.9654亩			

界址点坐标表（剩余地块）

点号	X	Y	边长
J20	2617927.693	403705.549	55.37
J19	2617946.451	403757.641	4.56
J18	2617947.665	403762.036	4.13
J17	2617948.179	403766.135	3.28
J16	2617948.182	403769.414	4.05
J15	2617947.692	403773.437	2.76
J14	2617947.051	403776.119	3.54
J13	2617945.872	403779.453	4.3
J12	2617943.924	403783.284	3.51
J11	2617941.944	403786.176	4.13
J10	2617939.195	403789.261	4.22
J9	2617935.98	403791.989	3.65
J8	2617932.909	403793.969	4.56
J7	2617928.777	403795.891	28.48
J6	2617902.118	403805.91	85.21
J22	2617872.494	403726.019	17.28
J23	2617888.695	403720.012	41.59
J20	2617927.693	403705.549	
S=4785.52 平方米 合7.1783亩			

清远市测绘地理信息中心

2018年12月数字化成图
2000国家大地坐标系
1985国家高程基准
2017年版图式

1:1000

m 20 10 0 20 40 60 80 m

测量员：孔　明
绘图员：杨贤辉
检查员：周永林